
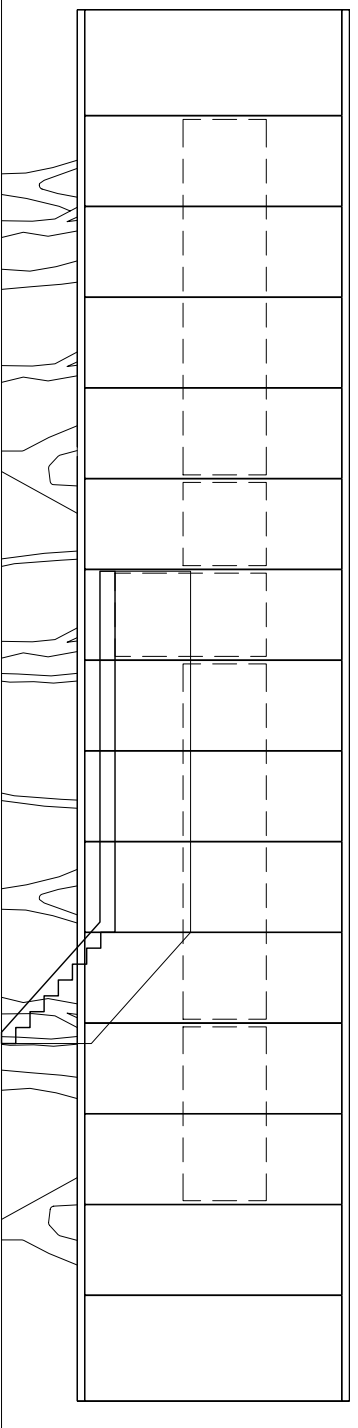


PROJEKT Cache - cache
LOCATIE Almere

FASE VO
OMSCHRIJVING plattegrond / doorsnede
TEKENING NR. 00.01
REVISIE -
SCHAAL 1:100
FORMAAT A4


Arnouk Vogel & Johan Sebring
Sapphirstraat 135 A
1018 GD Amsterdam
T 020 - 620 79 80
E info@arnoukvoegel.nl / info@eenvoud-almere.nl

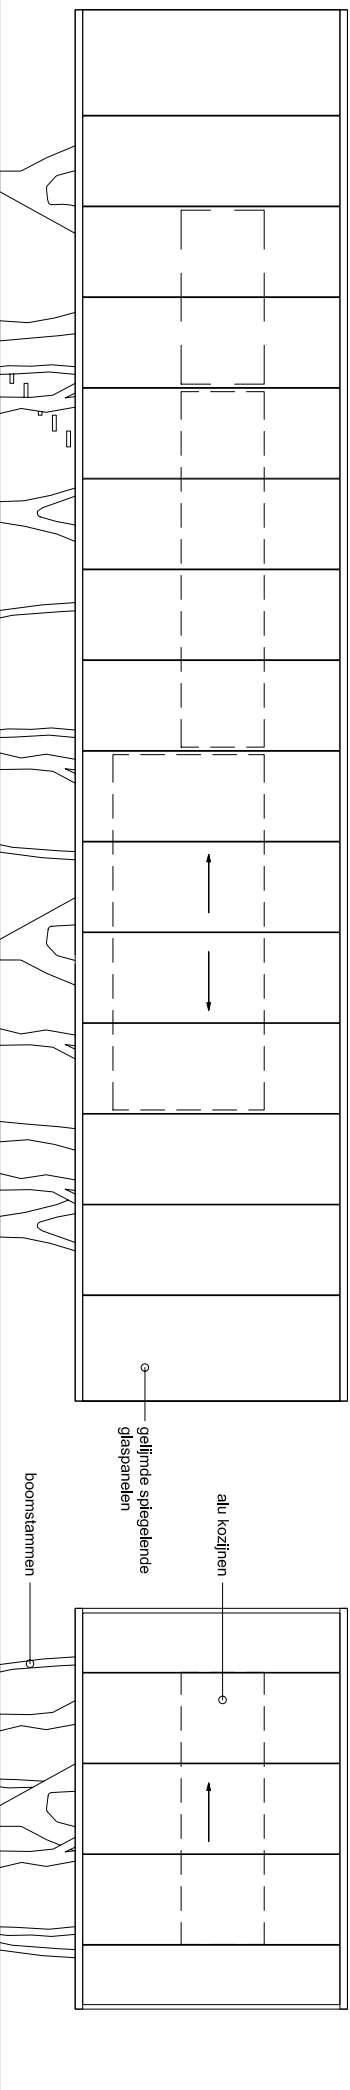

PROJEKT Cache - cache
LOCATIE Almere

FASE VO
OMSCHRIJVING gevels
TEKENING NR. 00.02
REVISIE -
SCHAAL 1:100
FORMAAT A4

Anouk Vogel & Johan Selbing
 Sarphatistraat 135 A
 1018 GD Amsterdam
 T 020 - 620 79 80
 E info@anoukvoegel.nl / info@eenvoud-almere.nl

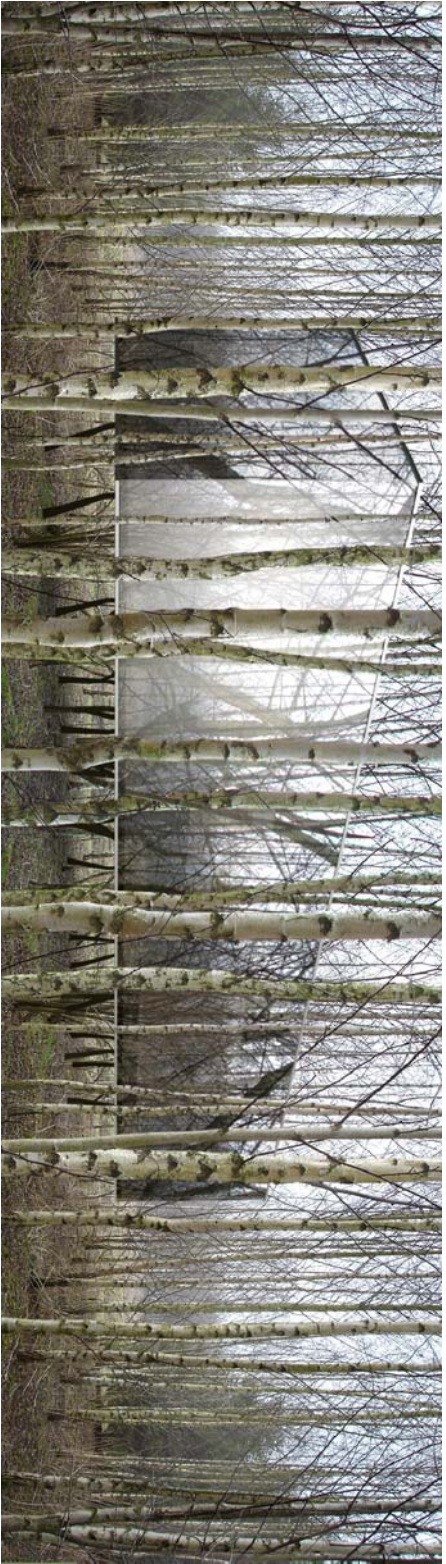

PROJEKT Cache - cache
LOCATIE Almere

FASE	VO
OMSCHRIJVING	illustraties
TEKENING NR.	00.03
REVISIE	-
SCHAAL	-
FORMAAT	A4

Anouk Vogel & Johan Selbing
Sarpthalstraat 135 A
1018 GD Amsterdam
T 020 - 620 79 80
E info@anoukvoegel.nl / info@eenvoud-almere.nl